


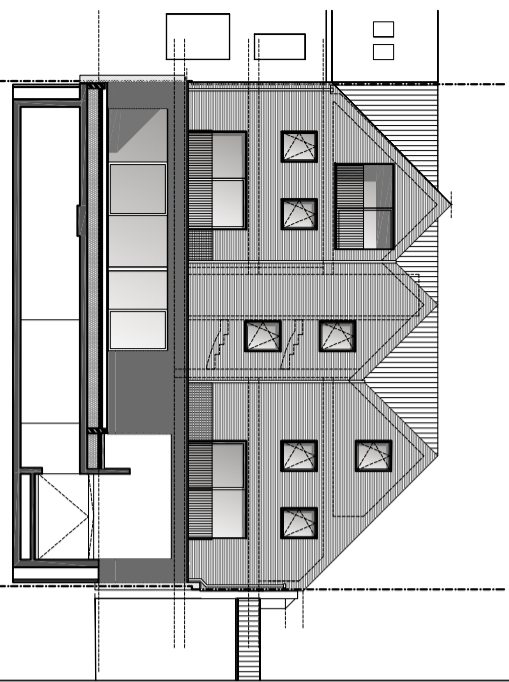

VOORGEVEL




ACHTERGEVEL



LEOPOLD II-LAAN

SITUERING

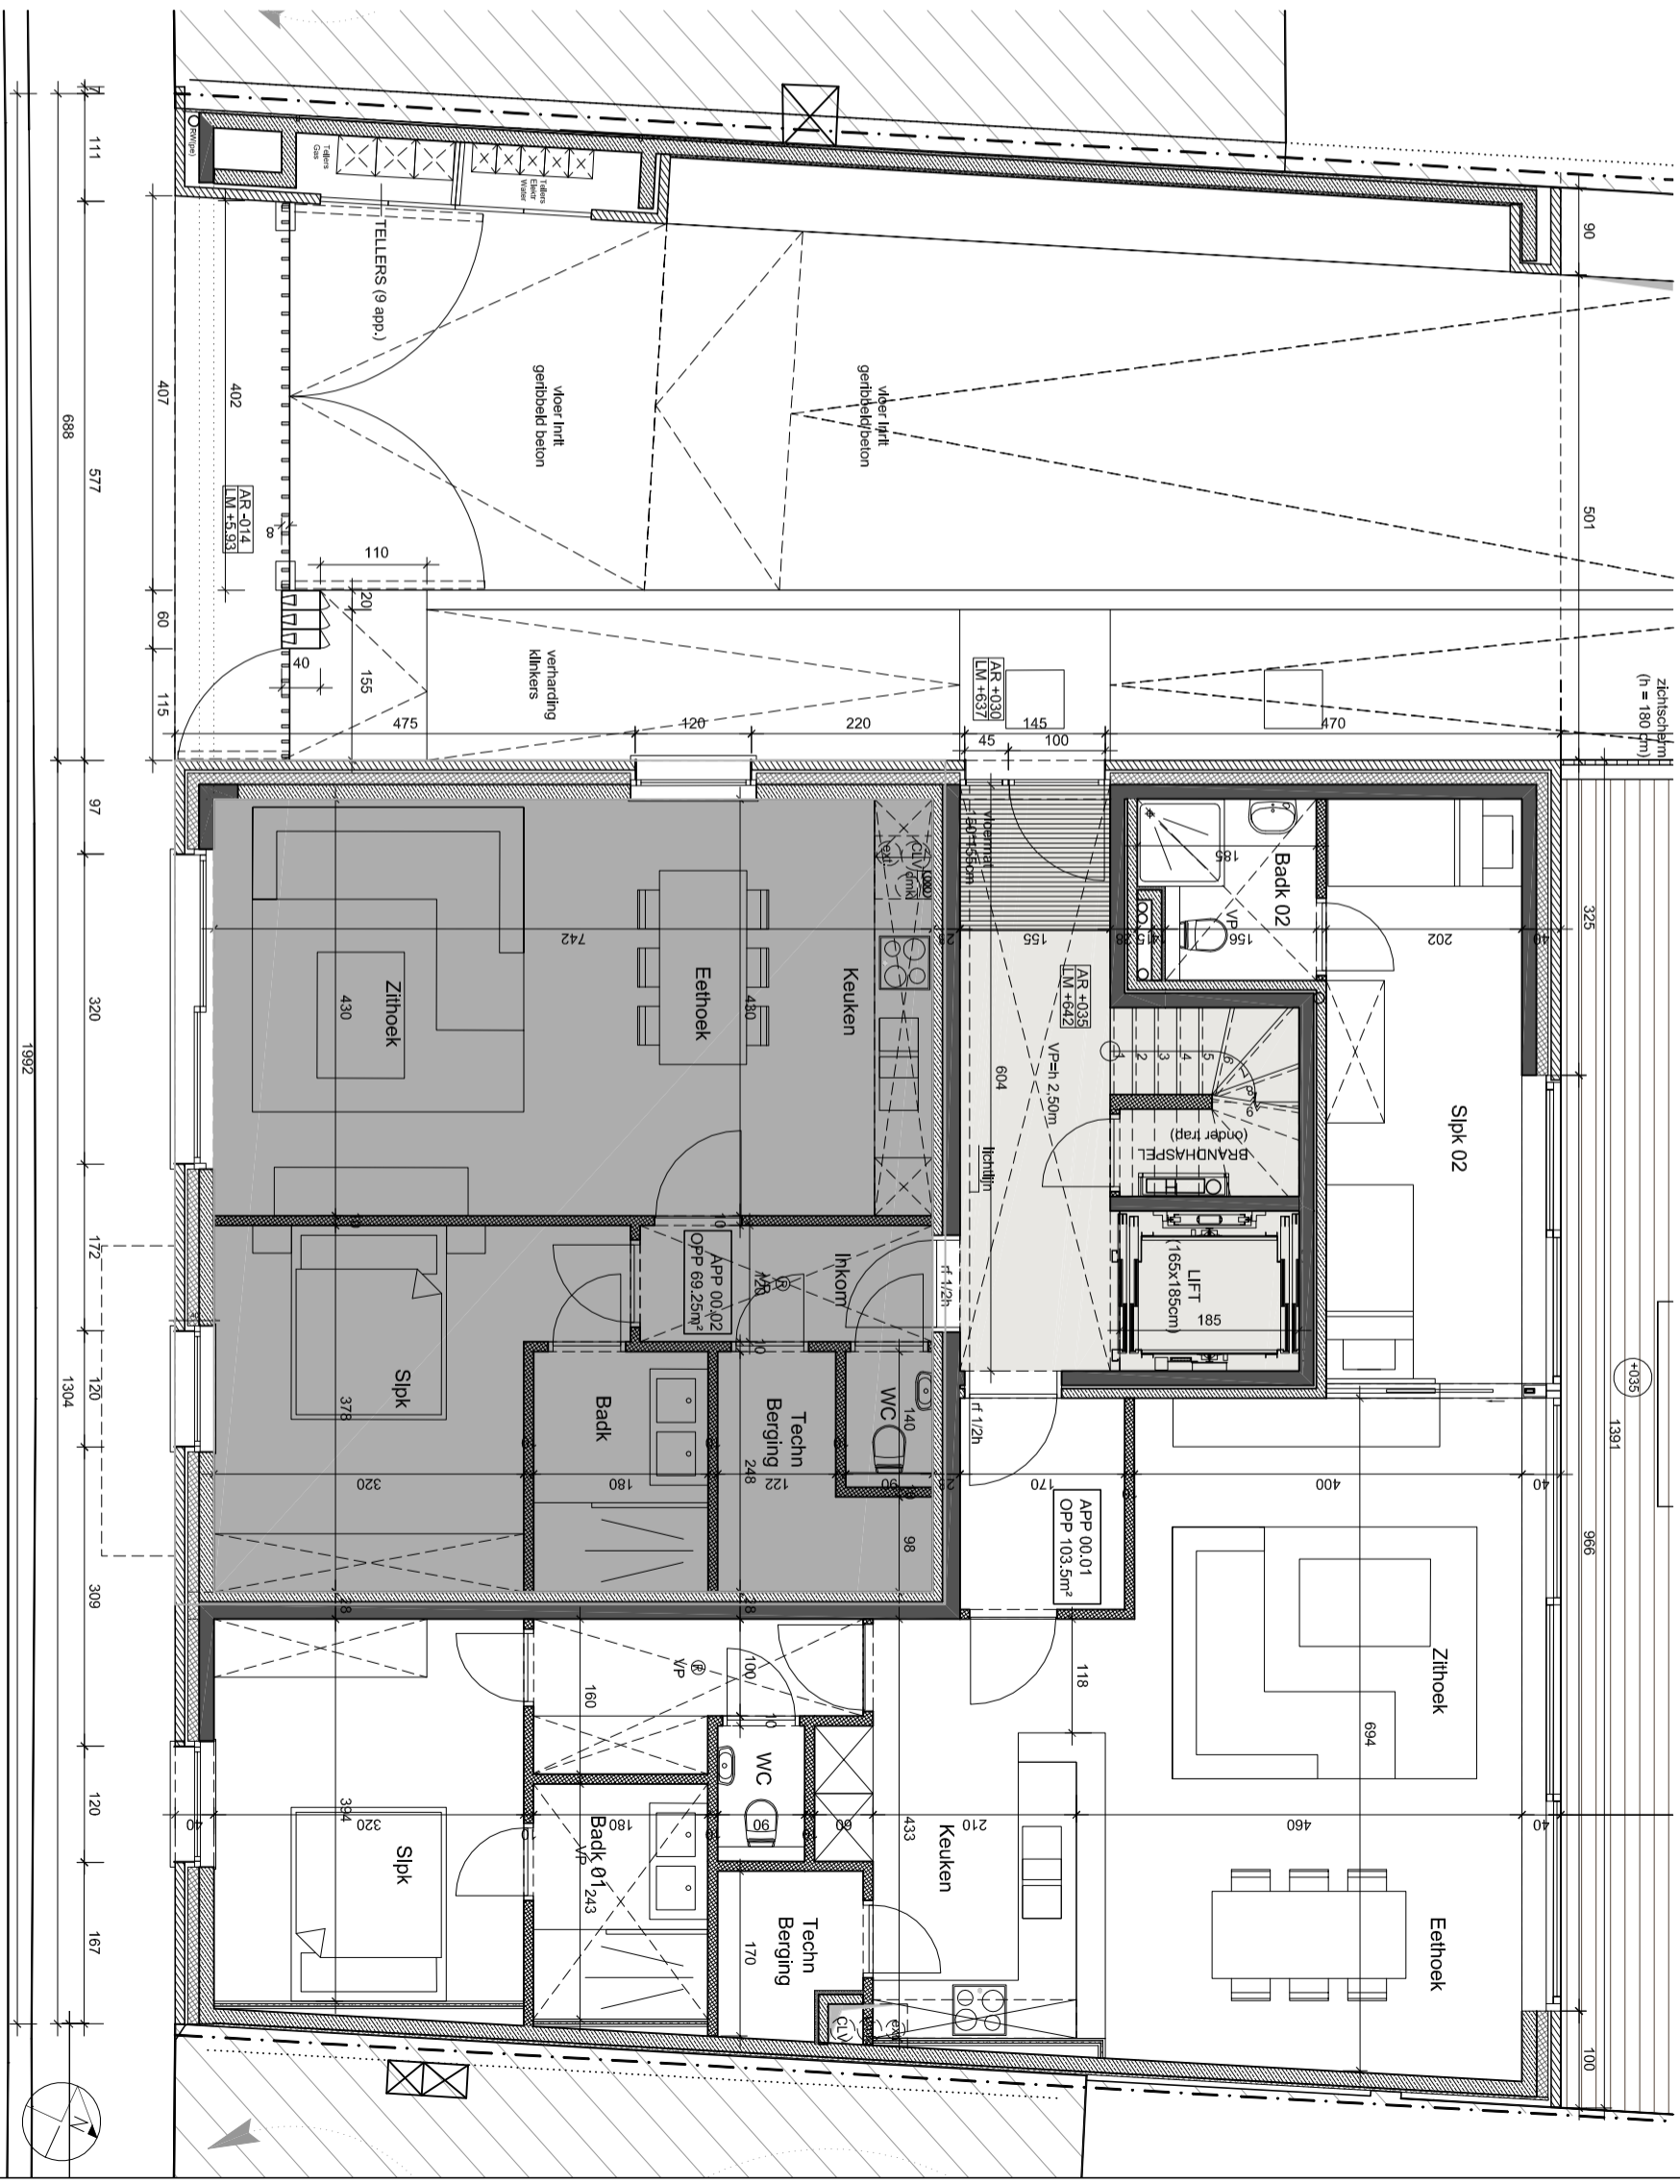

**SALENS ARCHITECTEN**

www.salensarchitecten.be  
 Kolenkaal 68, 8000 BRUGGE  
 tel (050) 444 000 - fax (050) 444 001  
 E-mail: info@salensarchitecten.be

STUDIE : WOONPROJECT KOLENKAAL

LIGGING : Leopold II-laan, 8000 Brugge

BOUWHEER : NOVUS CONSTRUCT

PLAN : NIV +00 - app. 00.02

schaal : 1/75