



VOORGEVEL

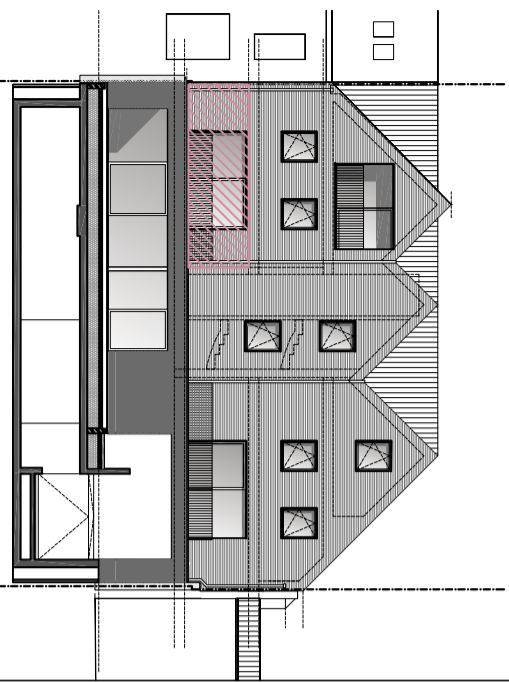

ACHTERGEVEL

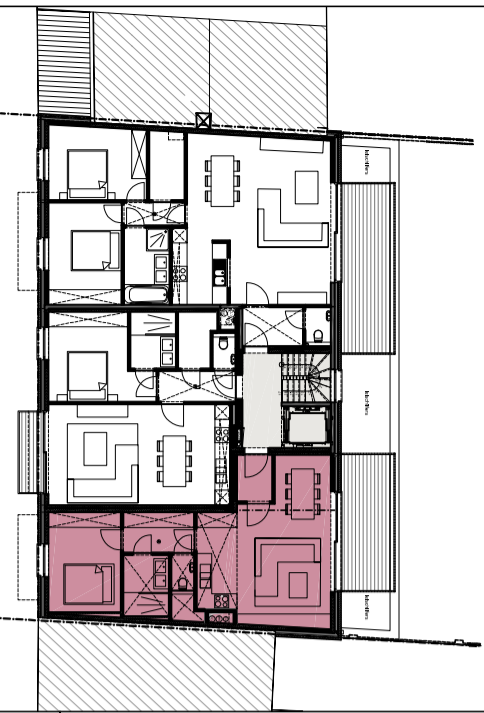

SITUERING



**SALENS ARCHITECTEN**

www.salensarchitecten.be  
 Kolenkaal 68, 8000 BRUGGE  
 tel (050) 444 000 - fax (050) 444 001  
 E-mail: info@salensarchitecten.be

STUDIE : WOONPROJECT KOLENKAAL

LIGGING : Leopold II-laan, 8000 Brugge

BOUWHEER : NOVUS CONSTRUCT

PLAN : NIV +01 - app 01.01

schaal : 1/75