


VOORGEVEL



ACHTERGEVEL

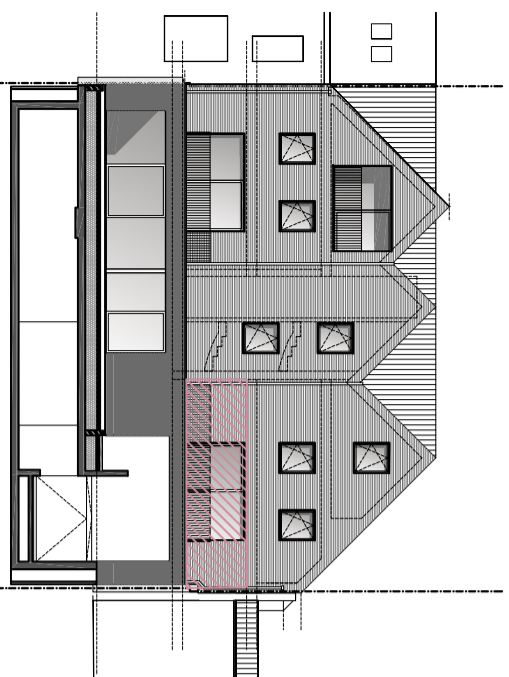

SITUERING



SALENS ARCHITECTEN
 www.salensarchitecten.be
 Kolenkaal 68, 8000 BRUGGE
 tel (050) 444 000 - fax (050) 444 001
 E-mail: info@salensarchitecten.be

STUDIE : WOONPROJECT KOLENKAAL
 LIGGING : Leopold II-laan, 8000 Brugge
 BOUWHEER : NOVUS CONSTRUCT
 PLAN : NIV +01 - app 01.03

schaal : 1/75