



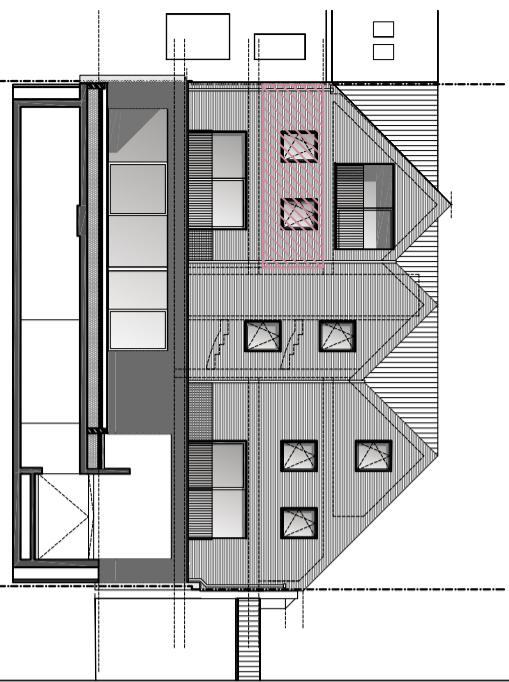


VOORGEVEL



ACHTERGEVEL

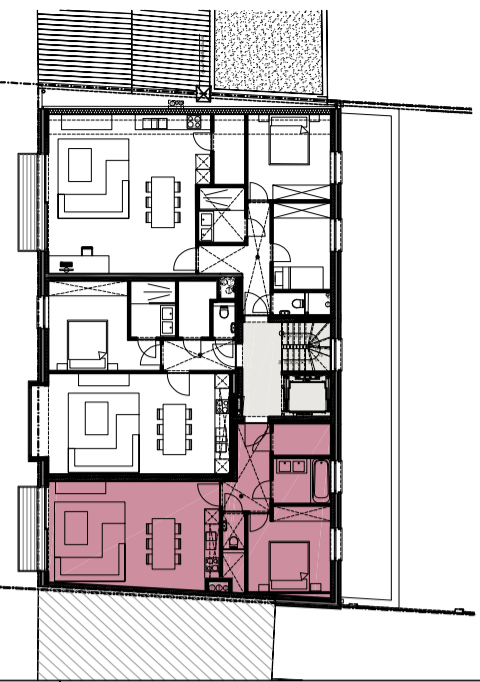

SITUERING

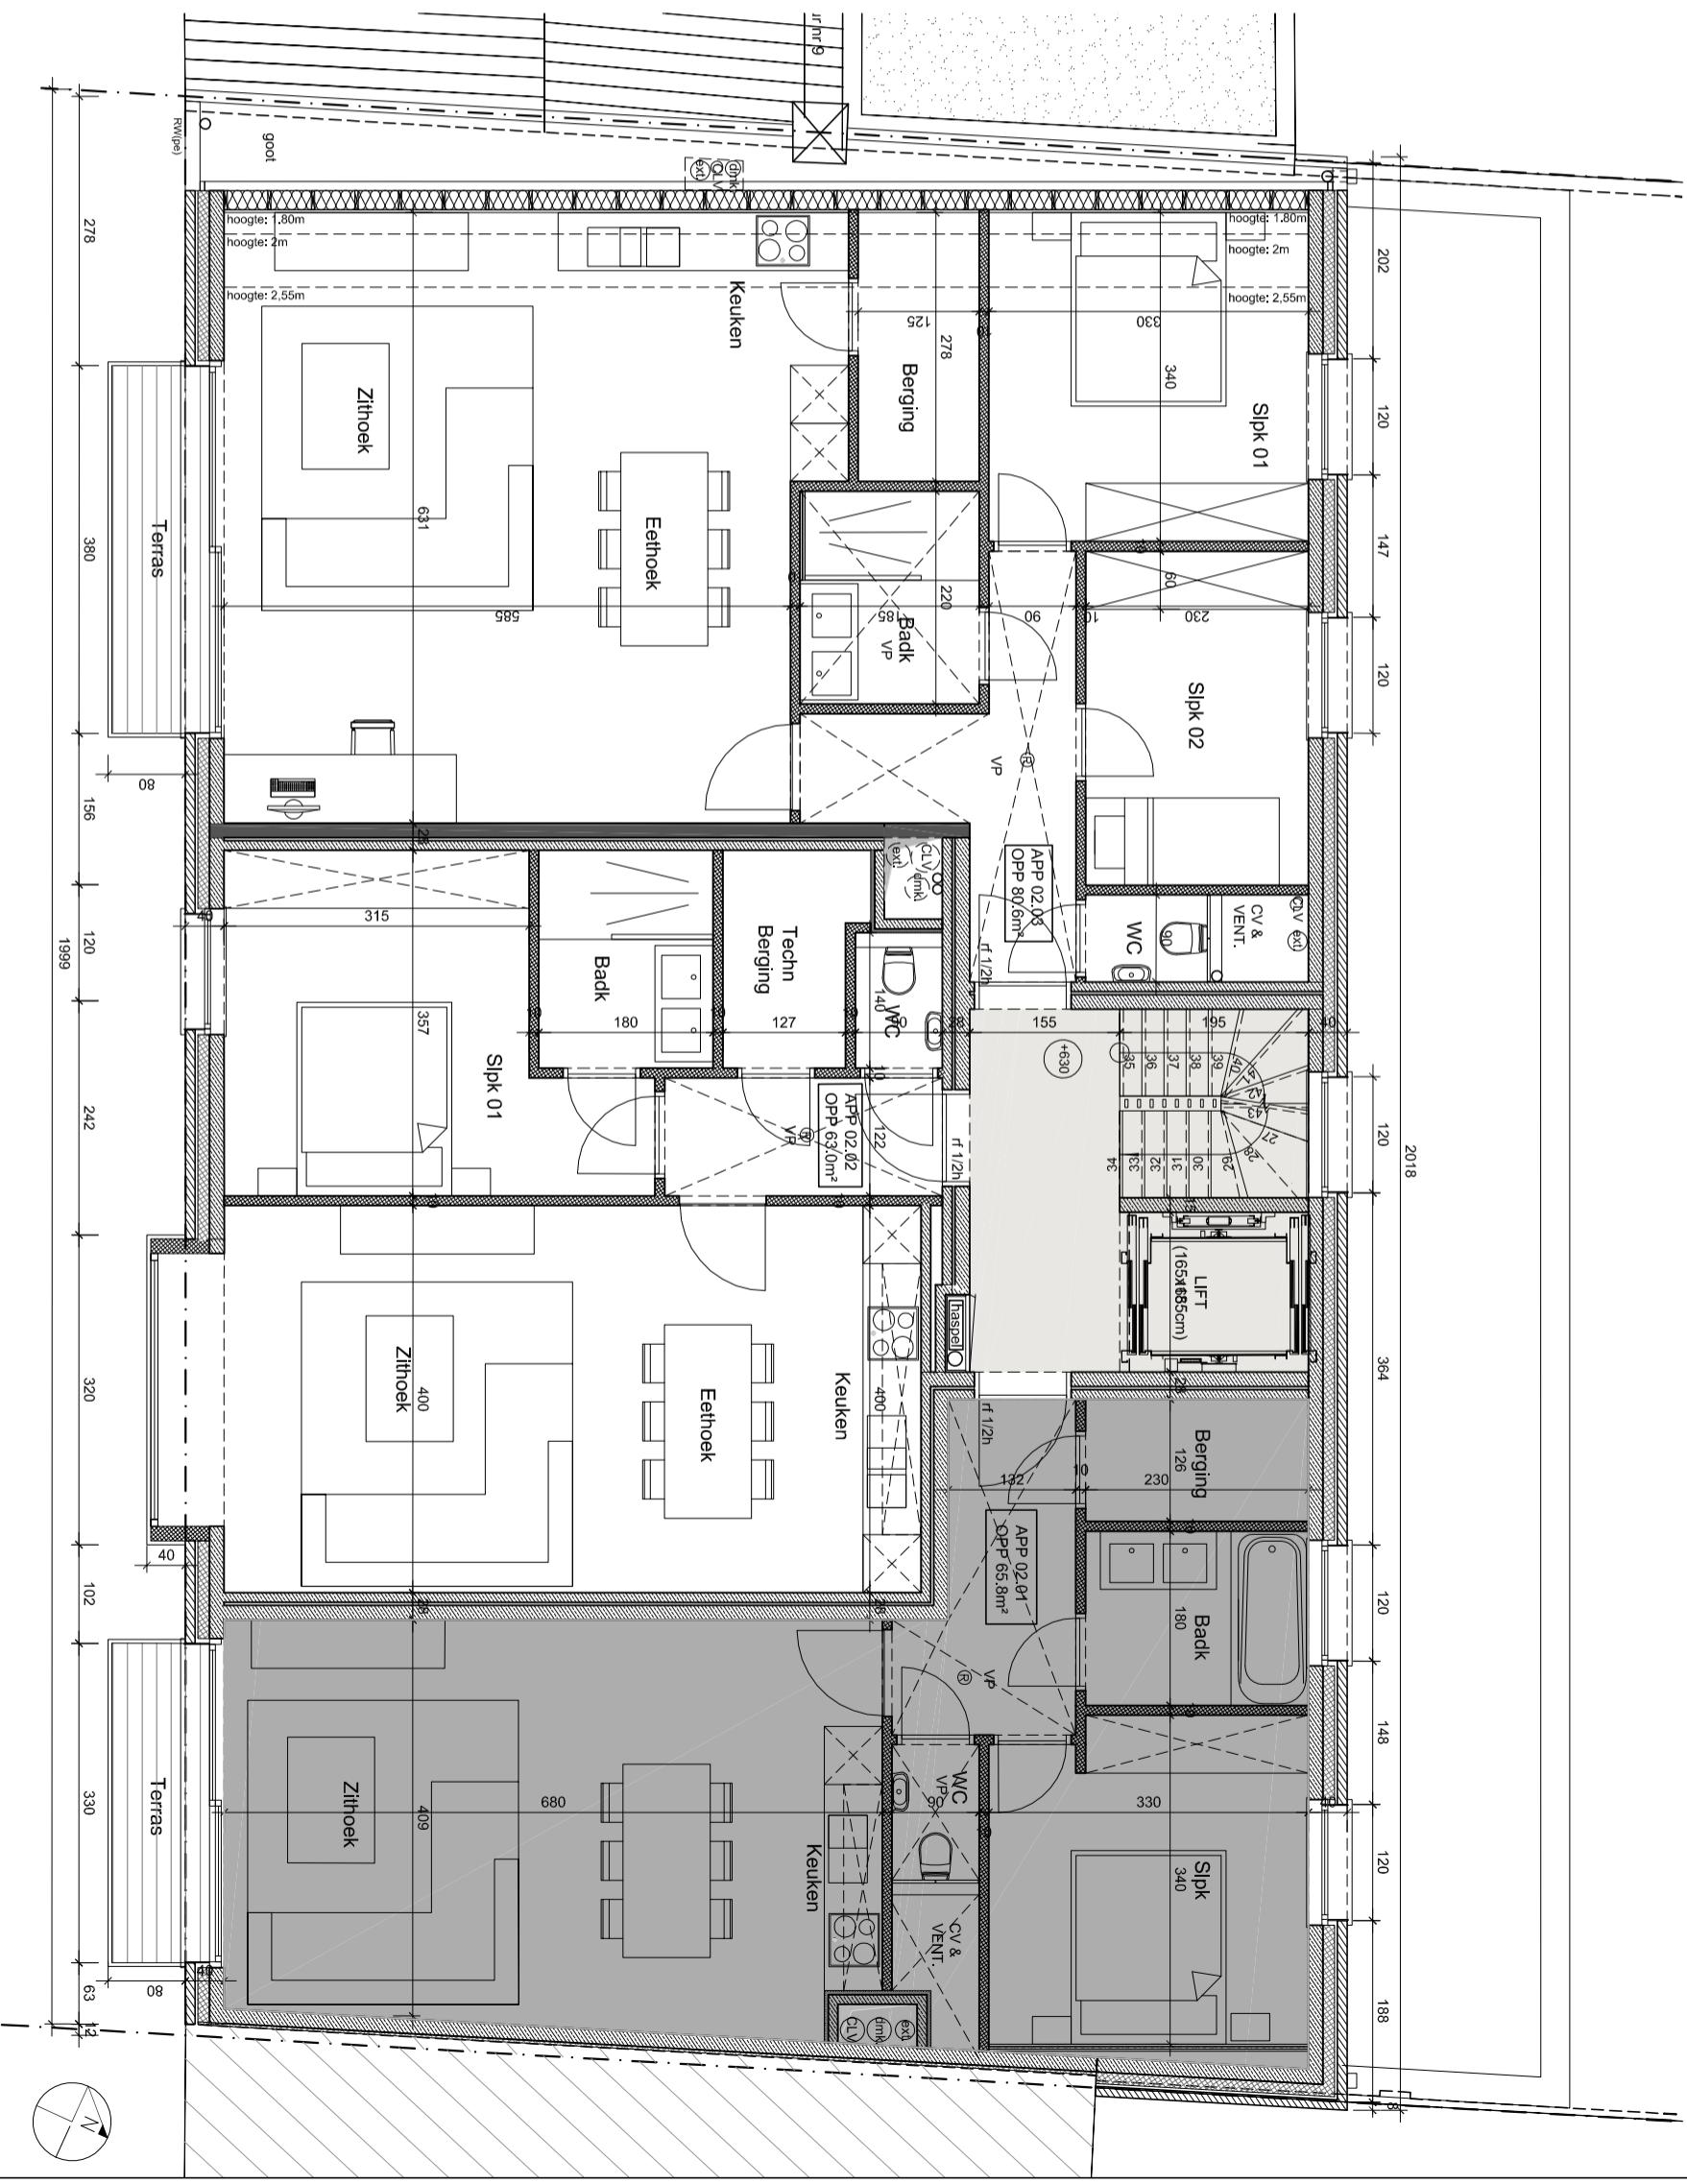

SALENS ARCHITECTEN

www.salensarchitecten.be
 Kolenkaal 68, 8000 BRUGGE
 tel (050) 444 000 - fax (050) 444 001
 E-mail: info@salensarchitecten.be

STUDIE : WOONPROJECT KOLENKAAL

LIGGING : Leopold II-laan, 8000 Brugge

BOUWHEER : NOVUS CONSTRUCT

PLAN : NIV +02 - app. 02.01

schaal : 1/75