




VOORGEVEL

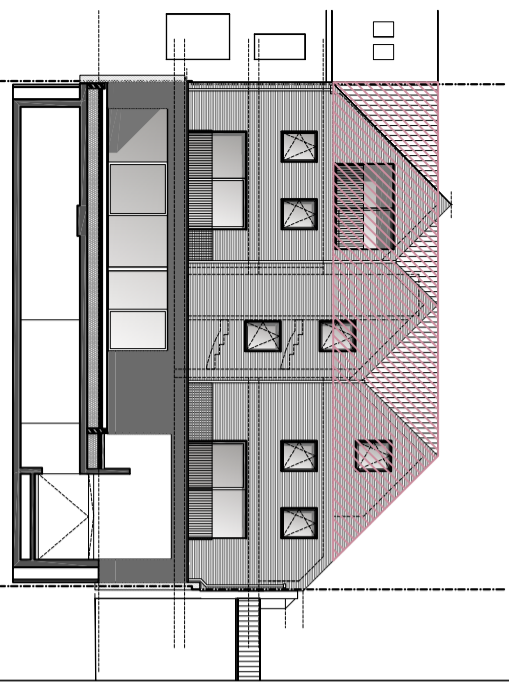

ACHTERGEVEL

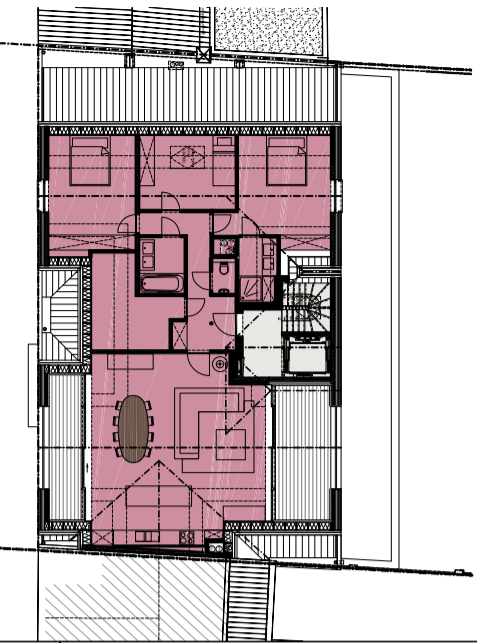

SITUERING

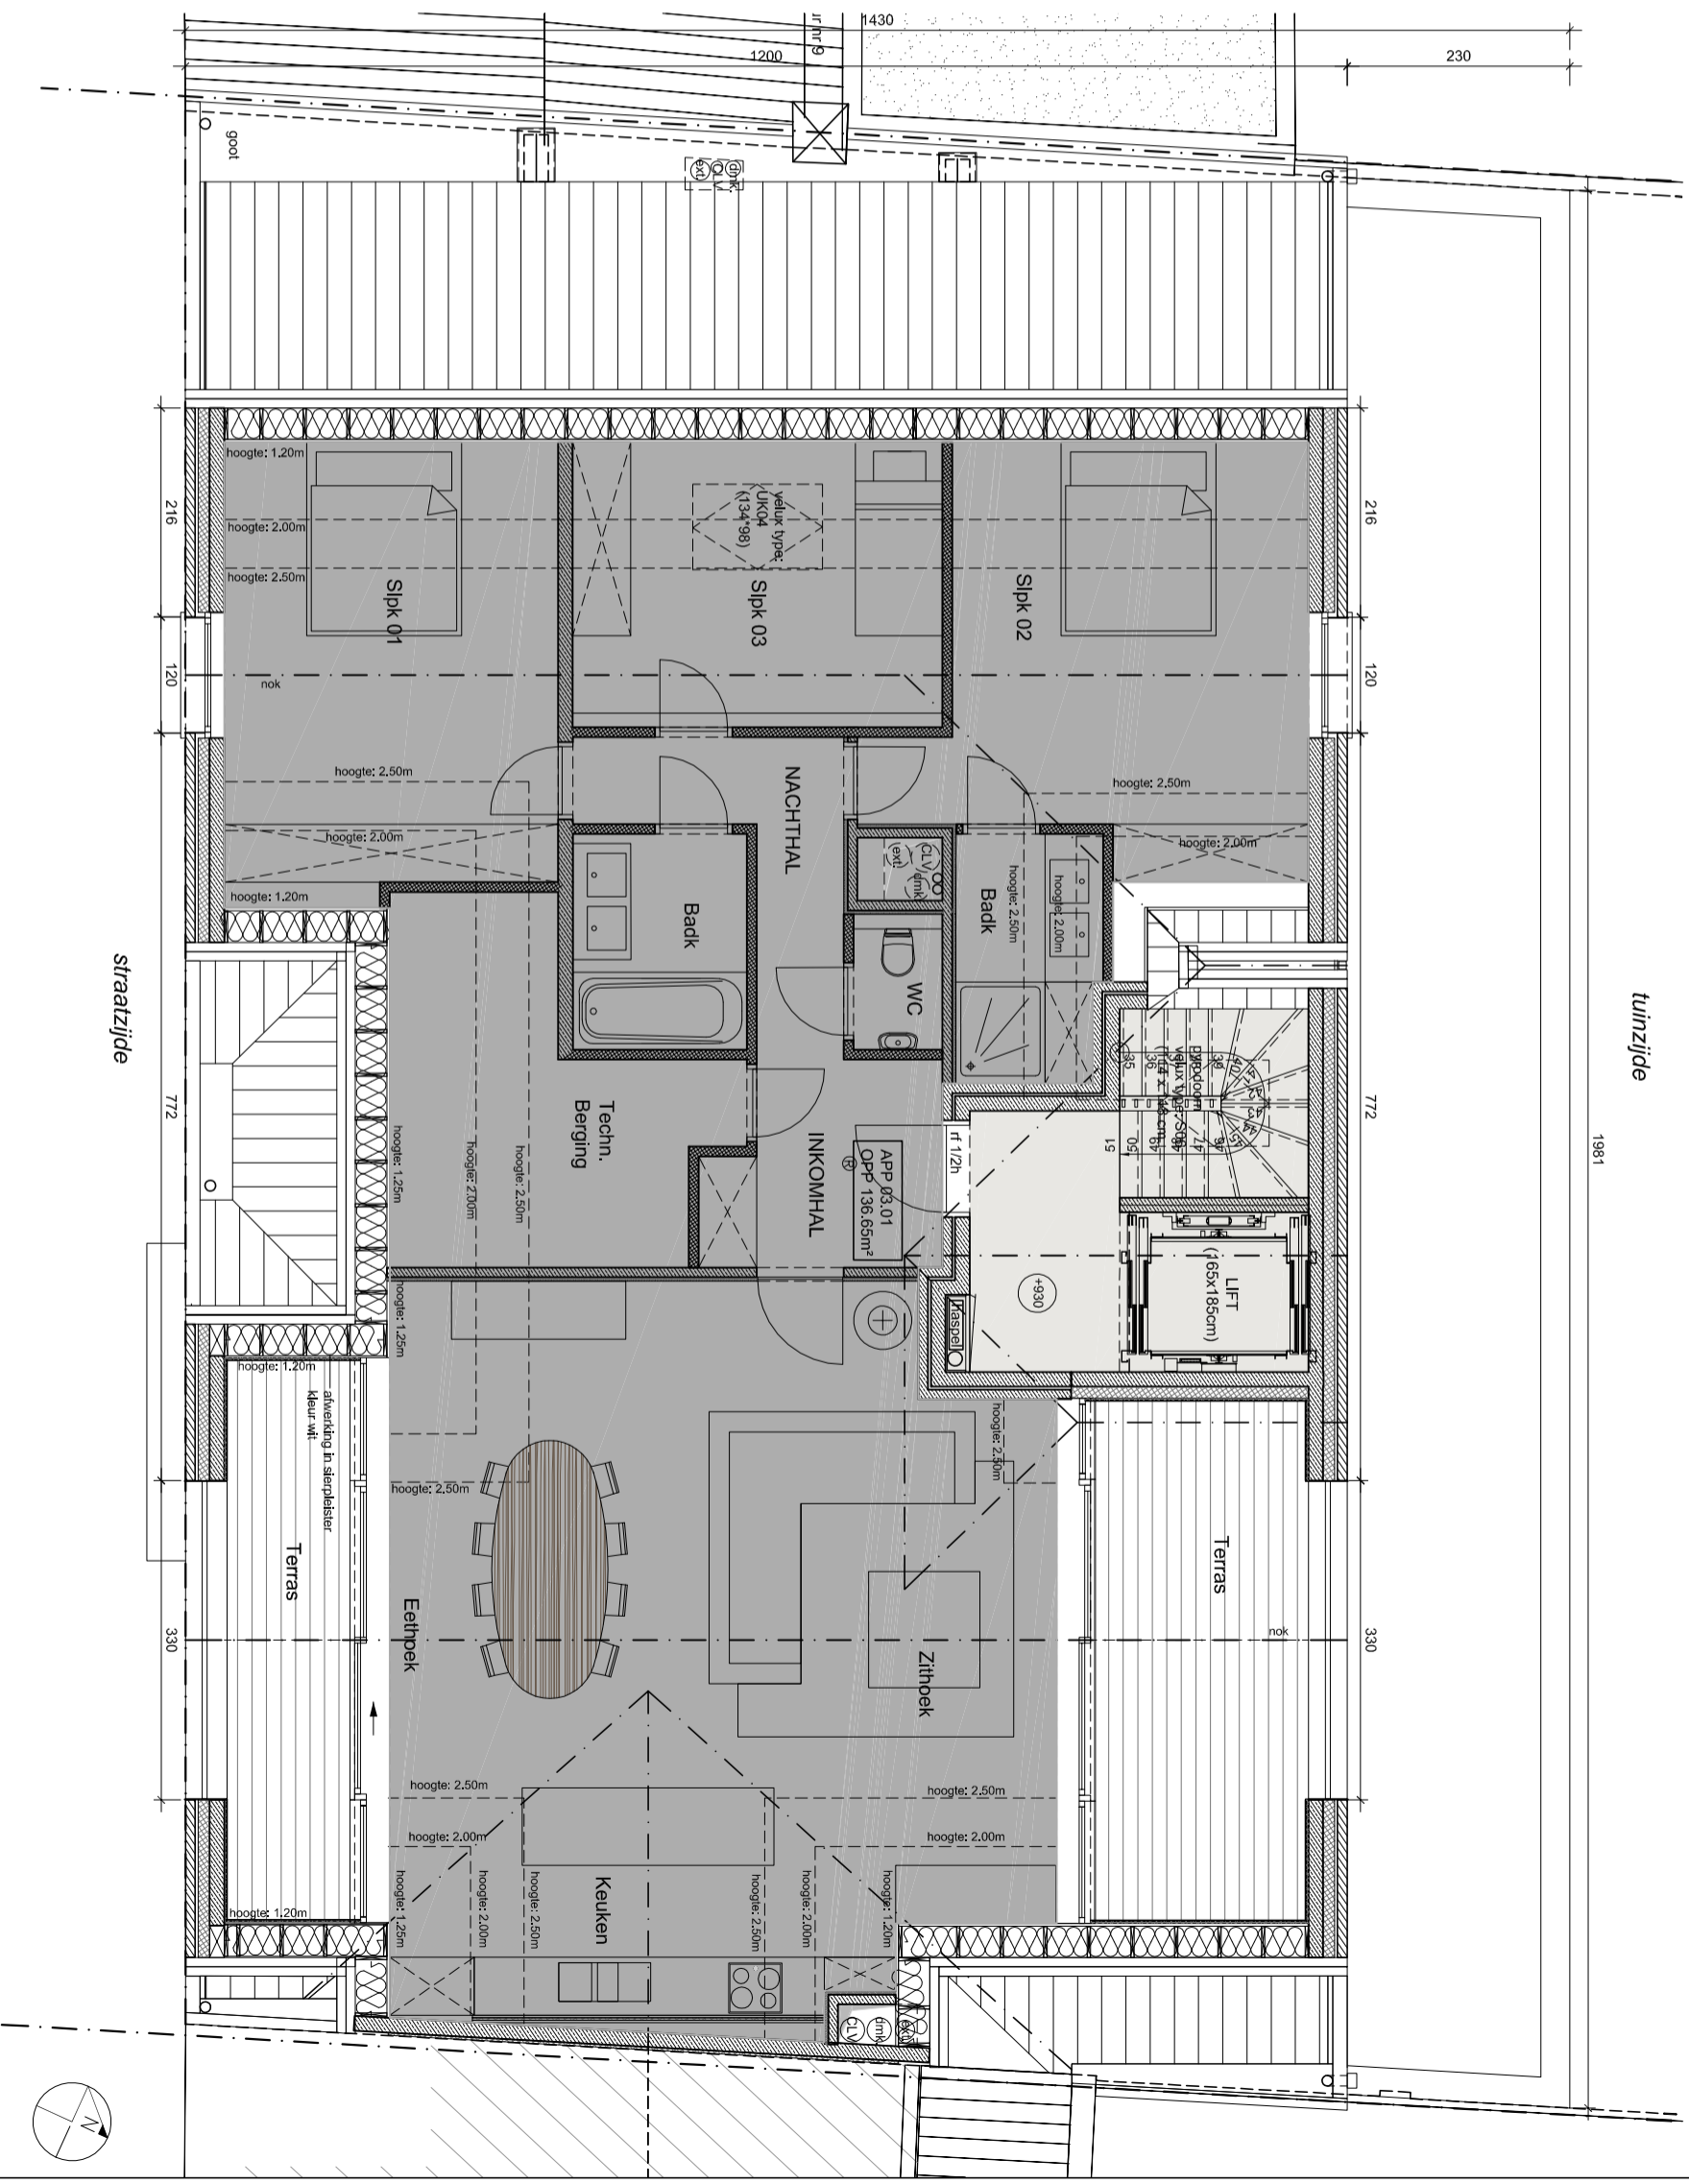

tuintzijde

1981

straatzijde

**SALENS ARCHITECTEN**  
 www.salensarchitecten.be  
 Kolenkaal 68, 8000 BRUGGE  
 tel (050) 444 000 - fax (050) 444 001  
 E-mail: info@salensarchitecten.be

STUDIE : WOONPROJECT KOLENKAAL  
 LIGGING : Leopold II-laan, 8000 Brugge  
 BOUWHEER : NOVUS CONSTRUCT  
 PLAN : NIV +03 - app. 03.01

schaal : 1/75