


Woonerf Novus Aalter Pontweg – Brugstraat

GRONDPLAN

LOT 6

OPPERVLAKTE: 89.35m²

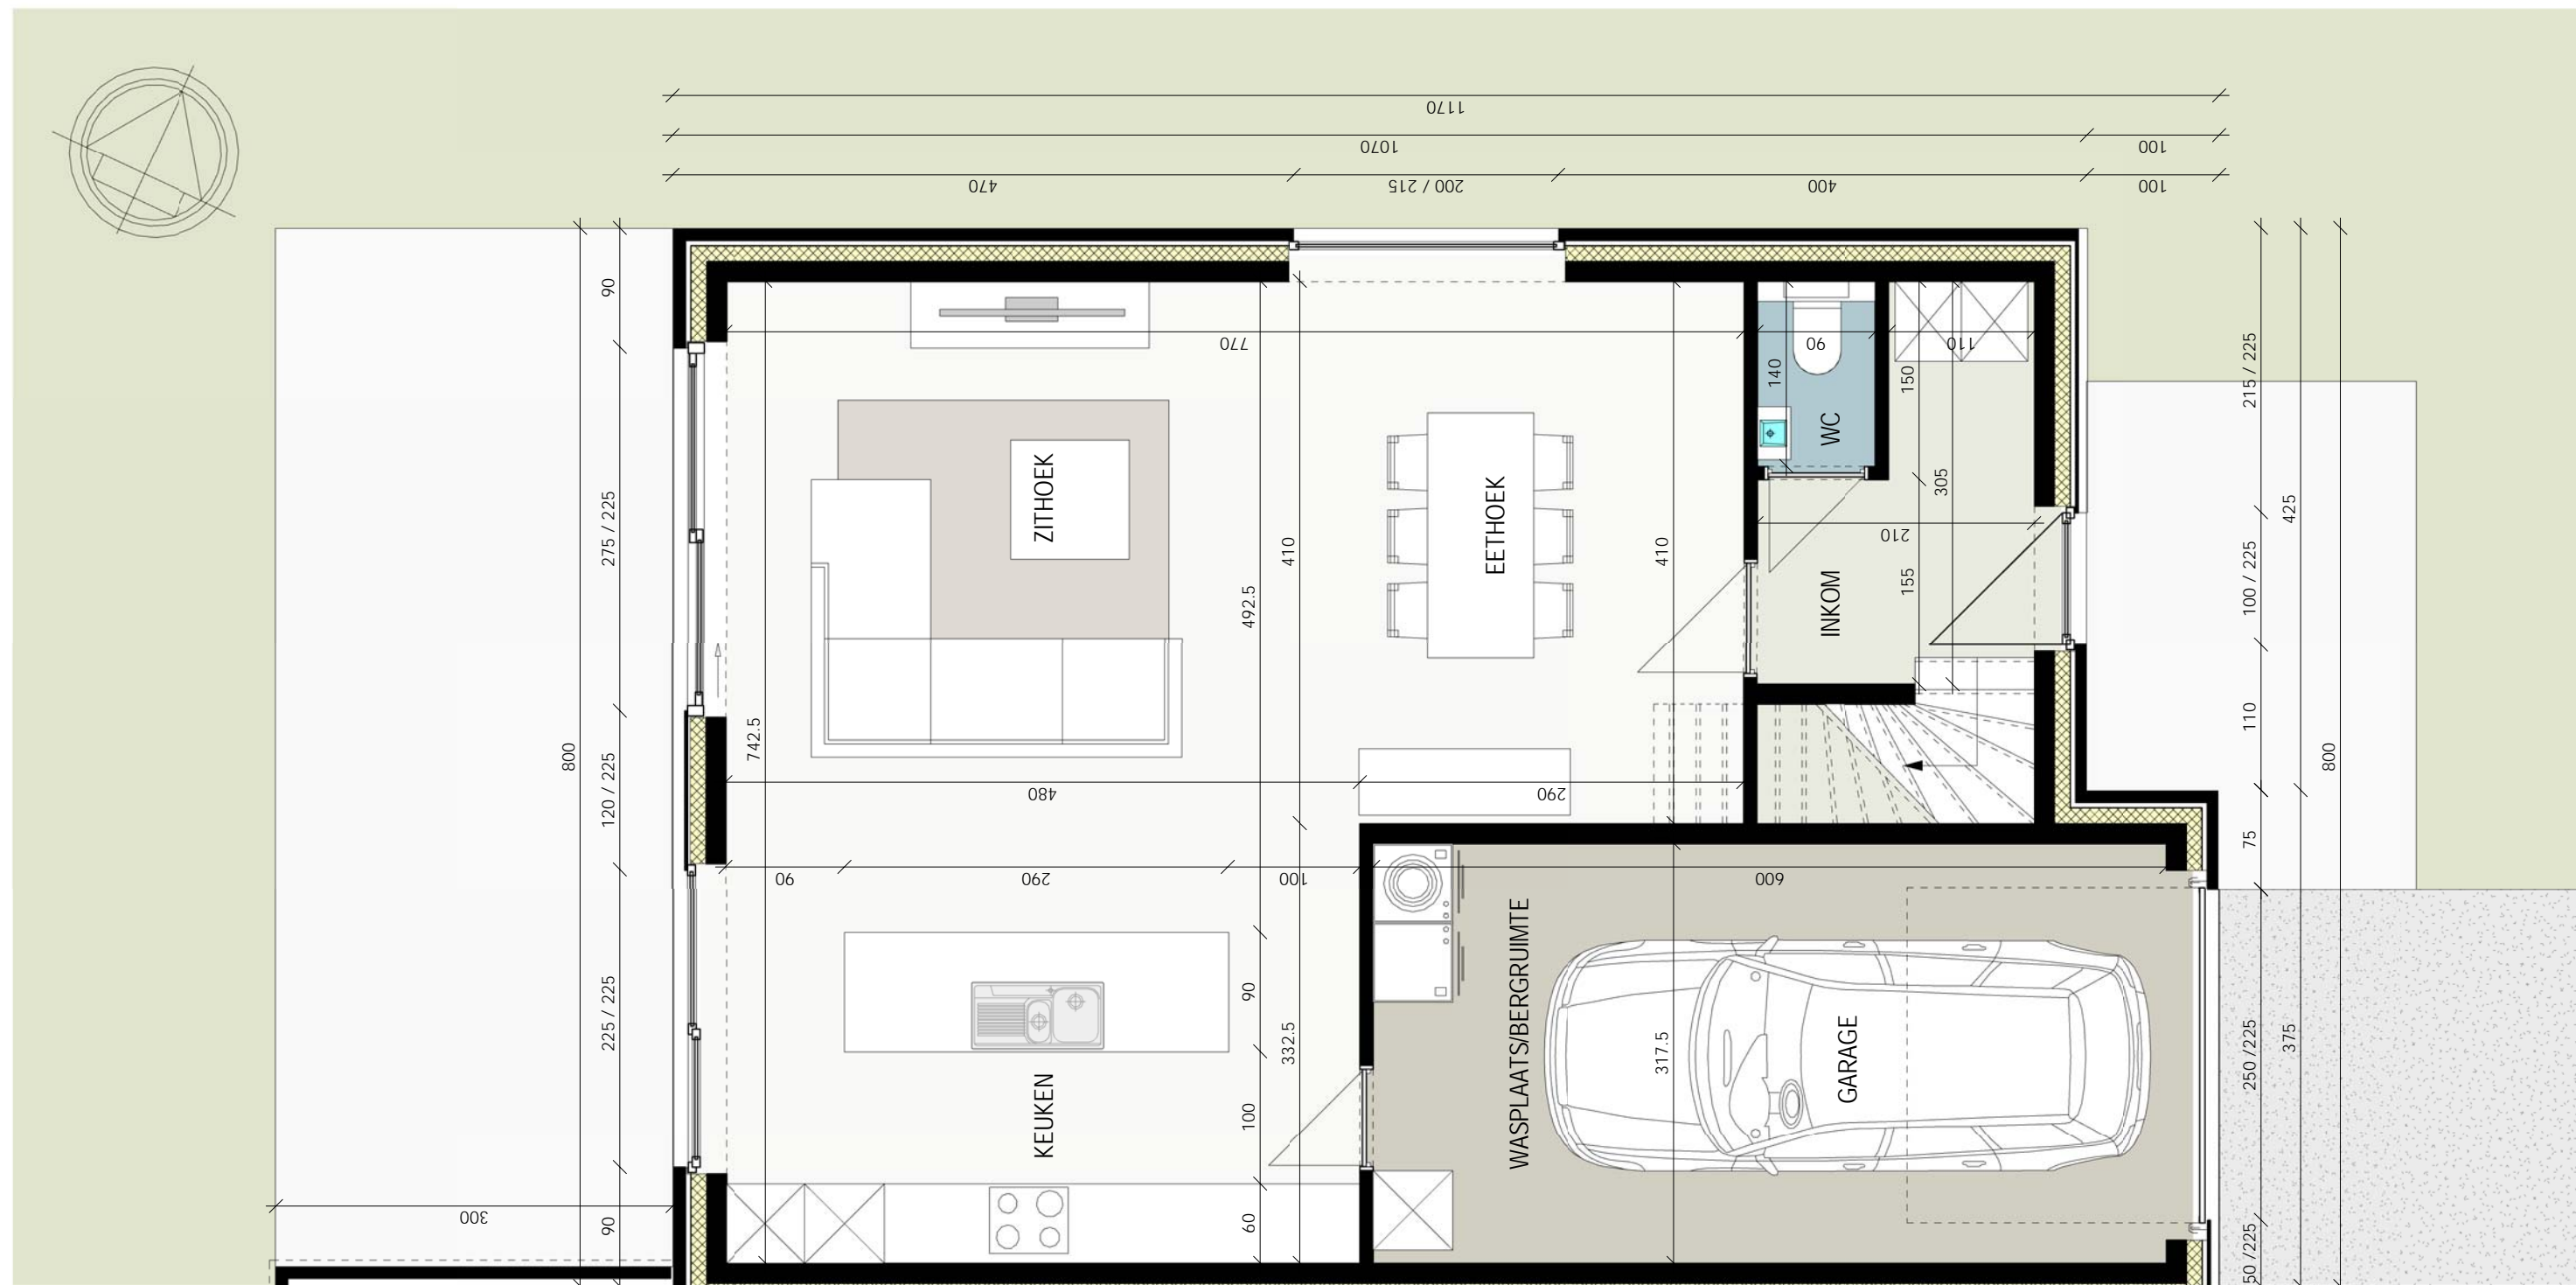


Woonerf Novus Aalter Pontweg – Brugstraat


VERDIEPINGSPLAN

LOT 6

OPPERVLAKTE: 85.56 m²

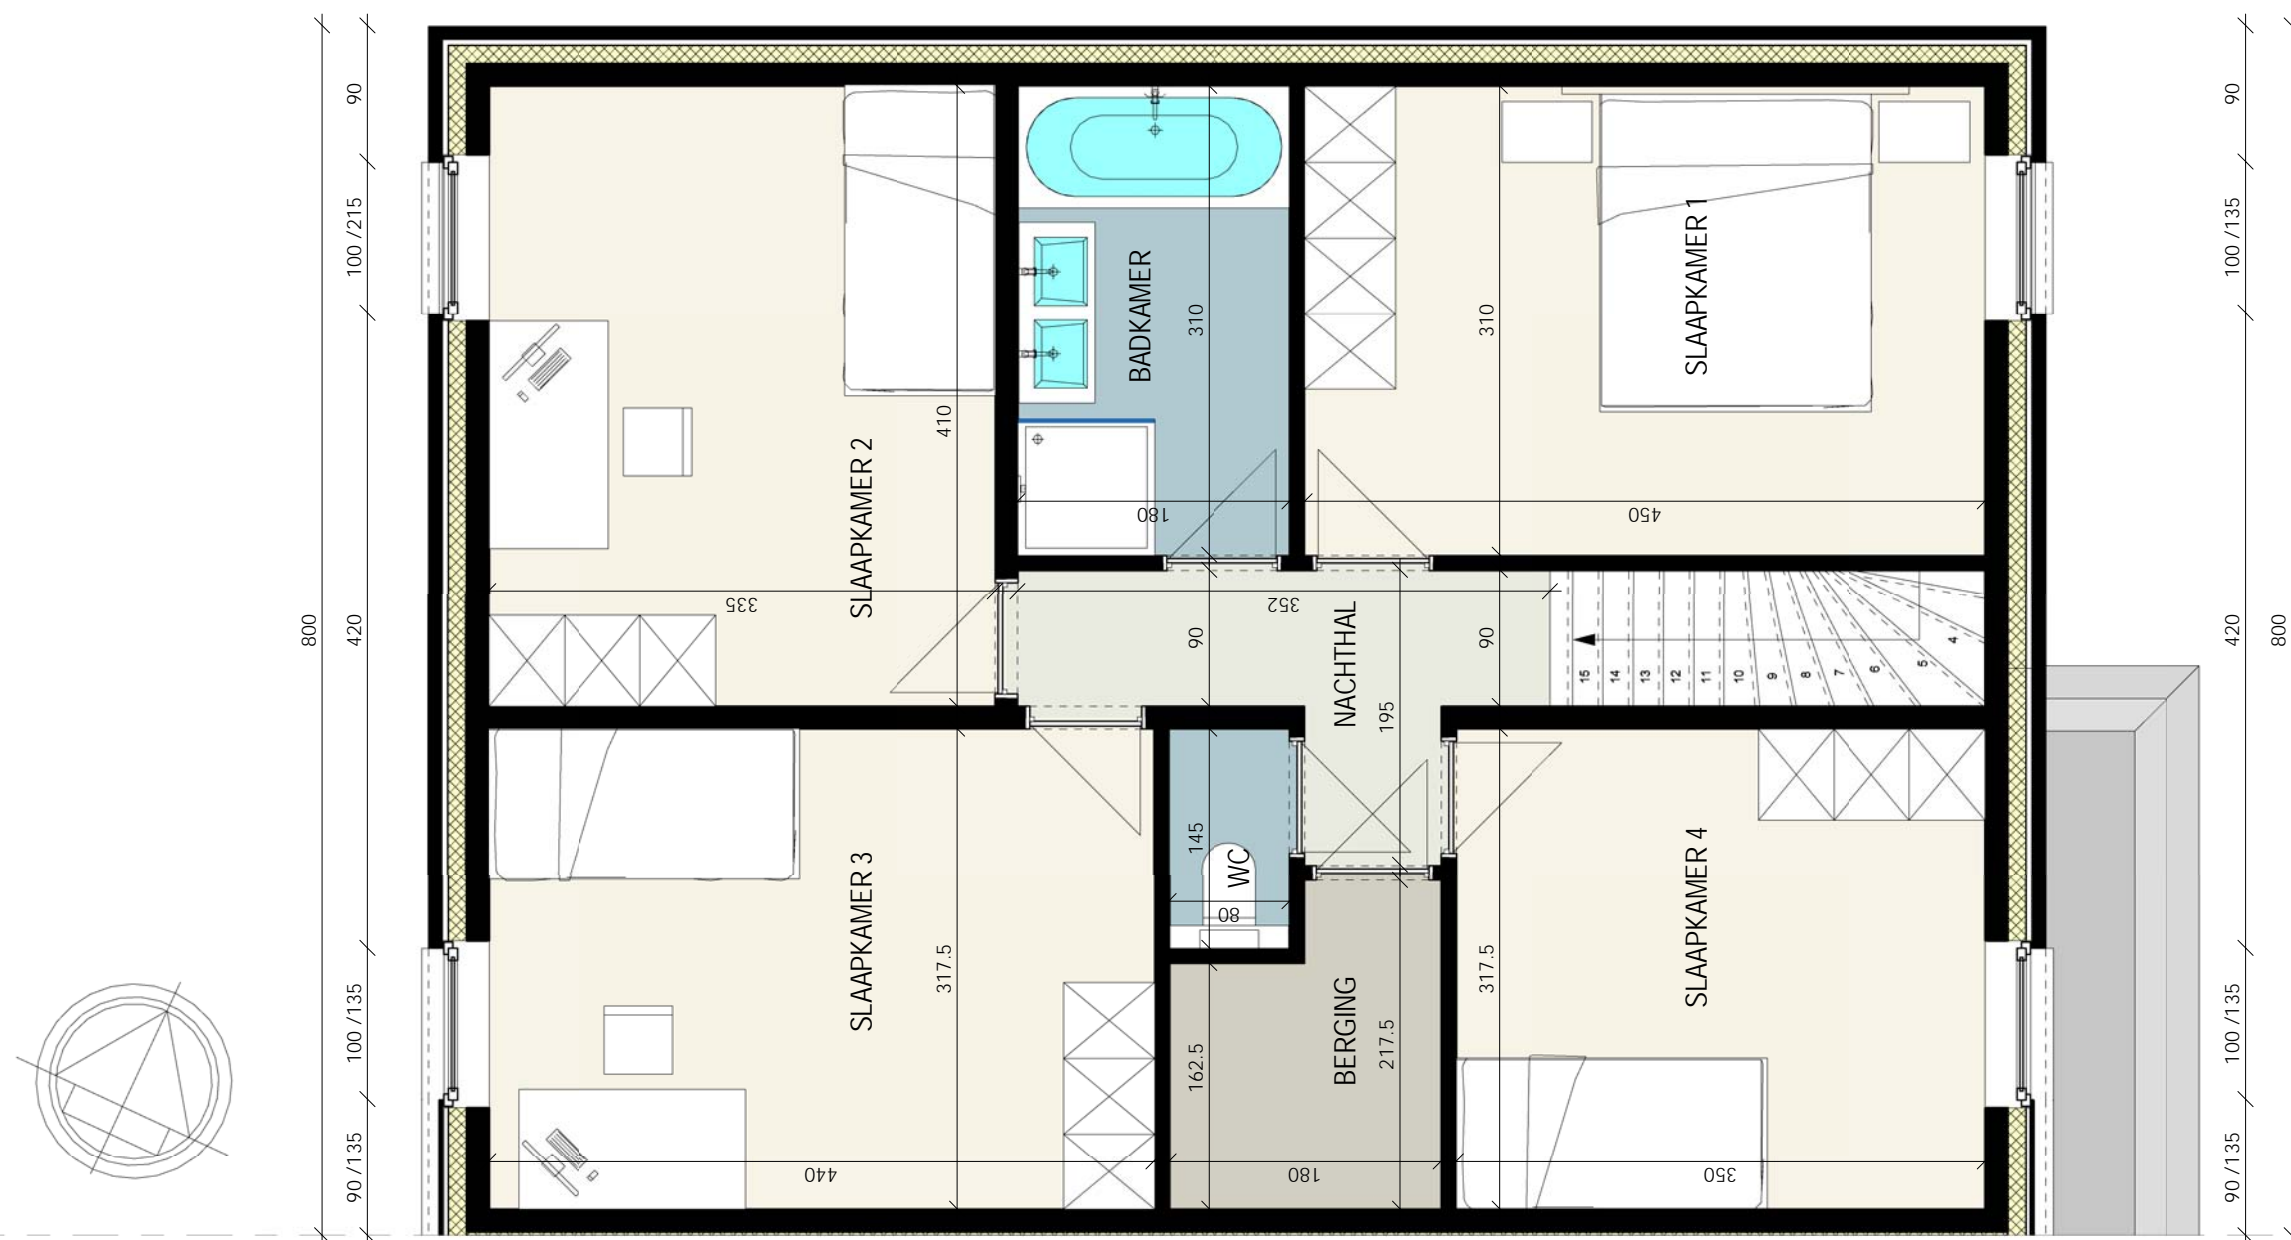

Woonerf Novus Aalter Pontweg – Brugstraat

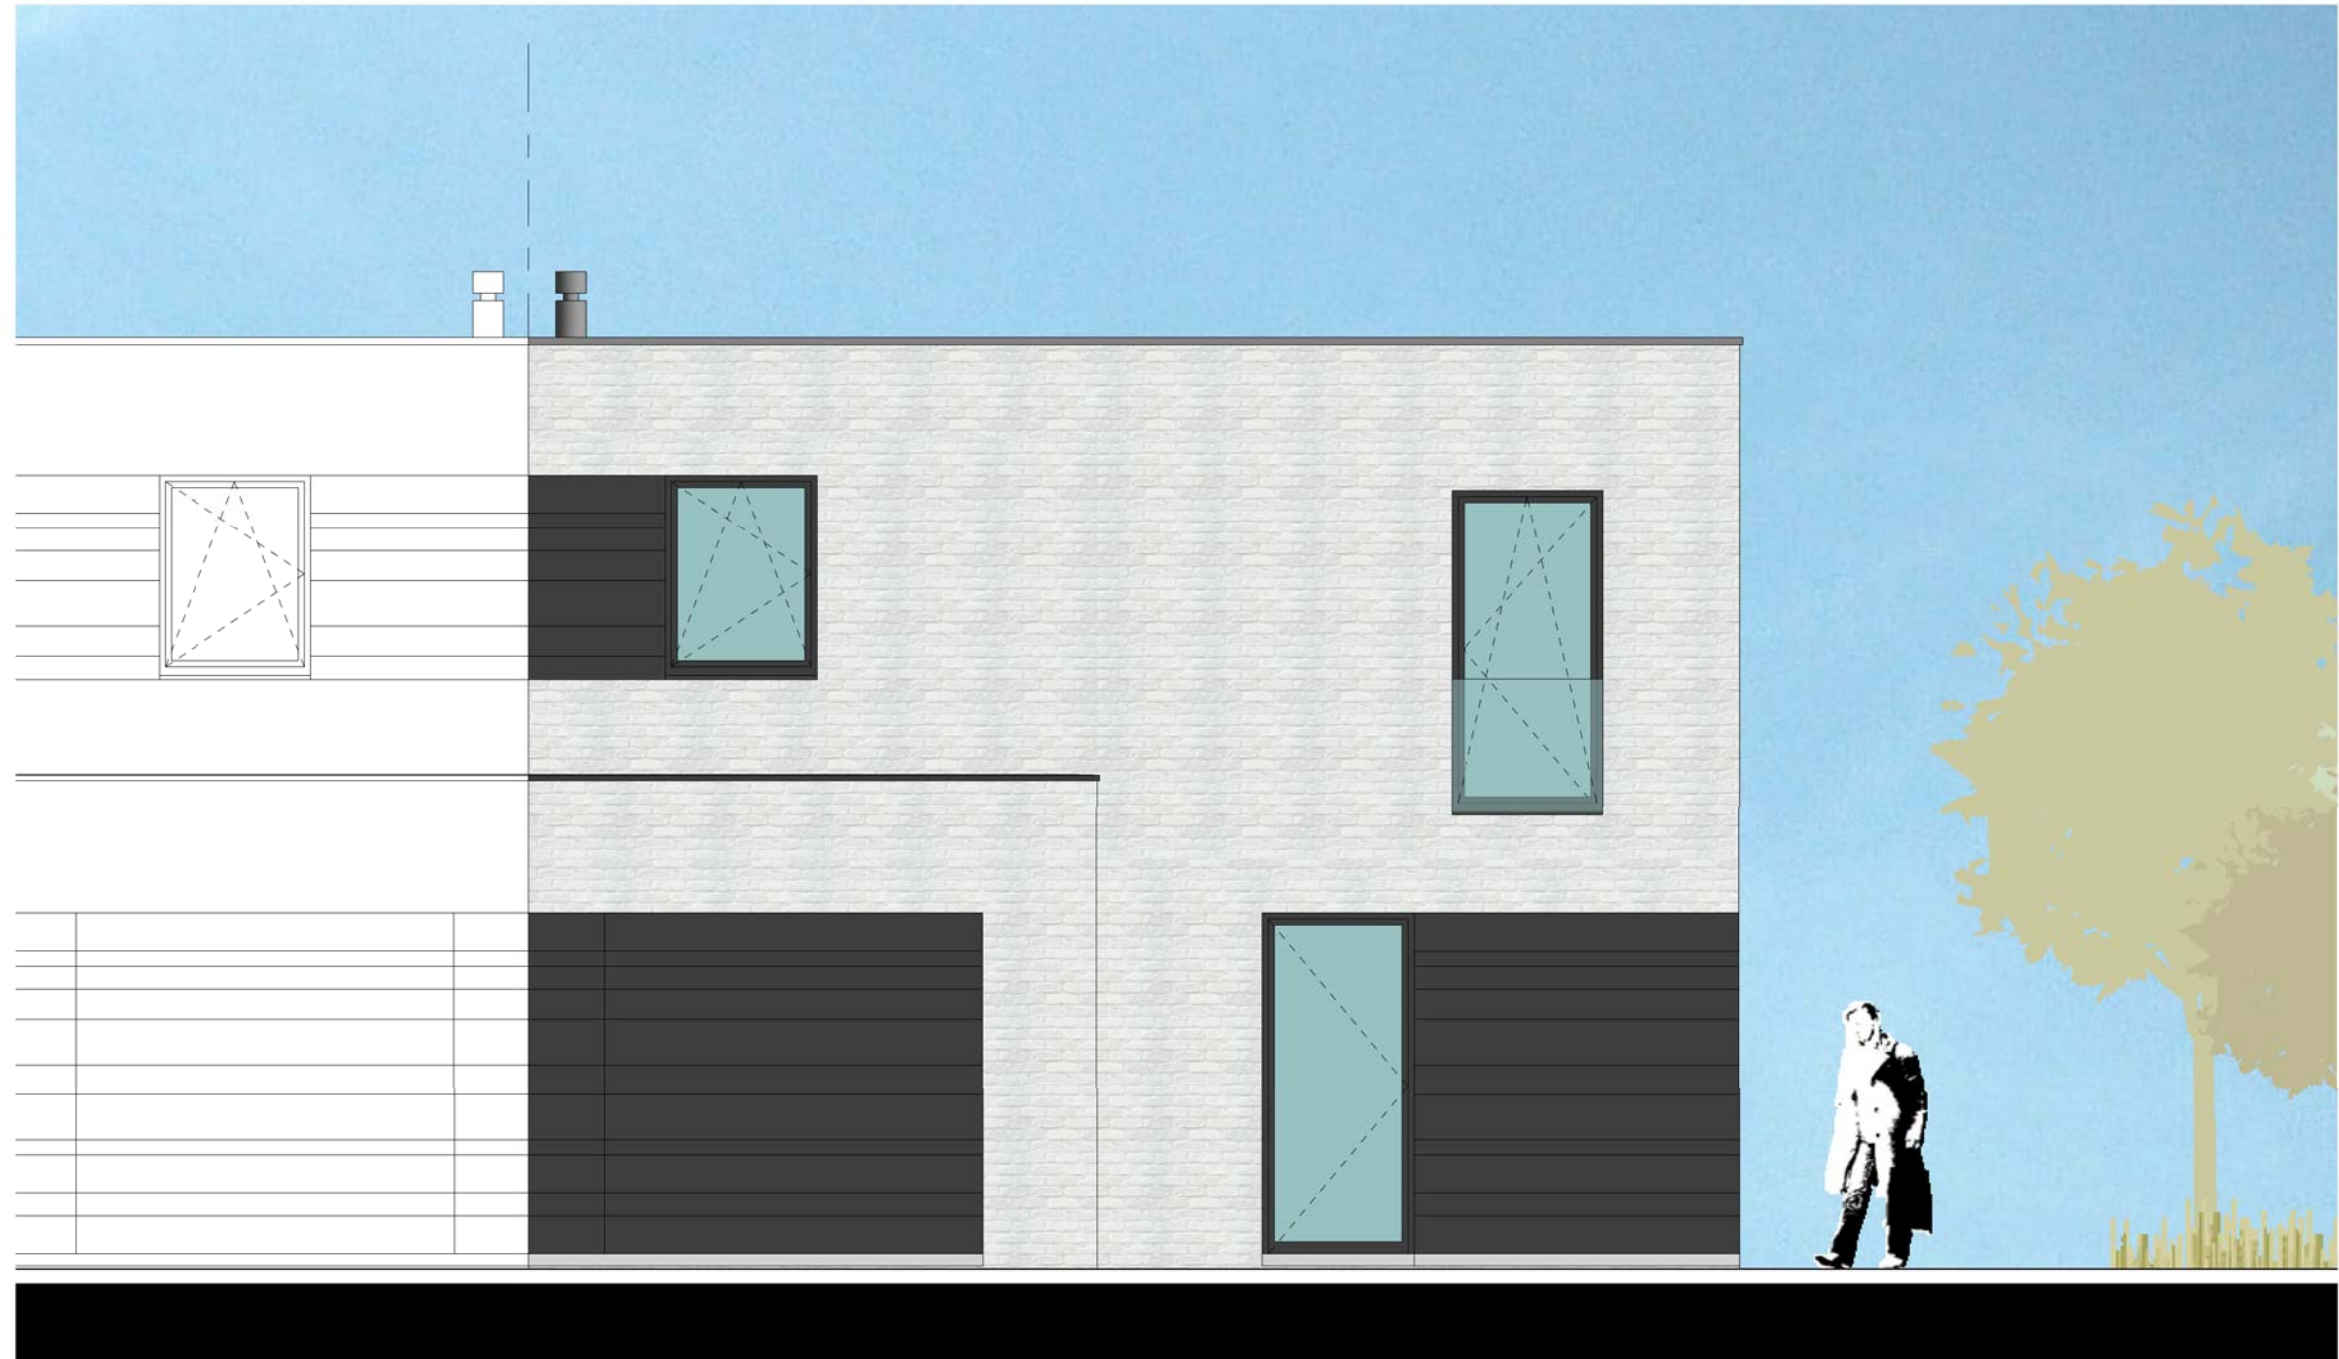


VOORGEVEL
LOT 6

Woonerf Novus Aalter Pontweg – Brugstraat



ACHTERGEVEL LOT 6

Woonerf Novus Aalter Pontweg – Brugstraat

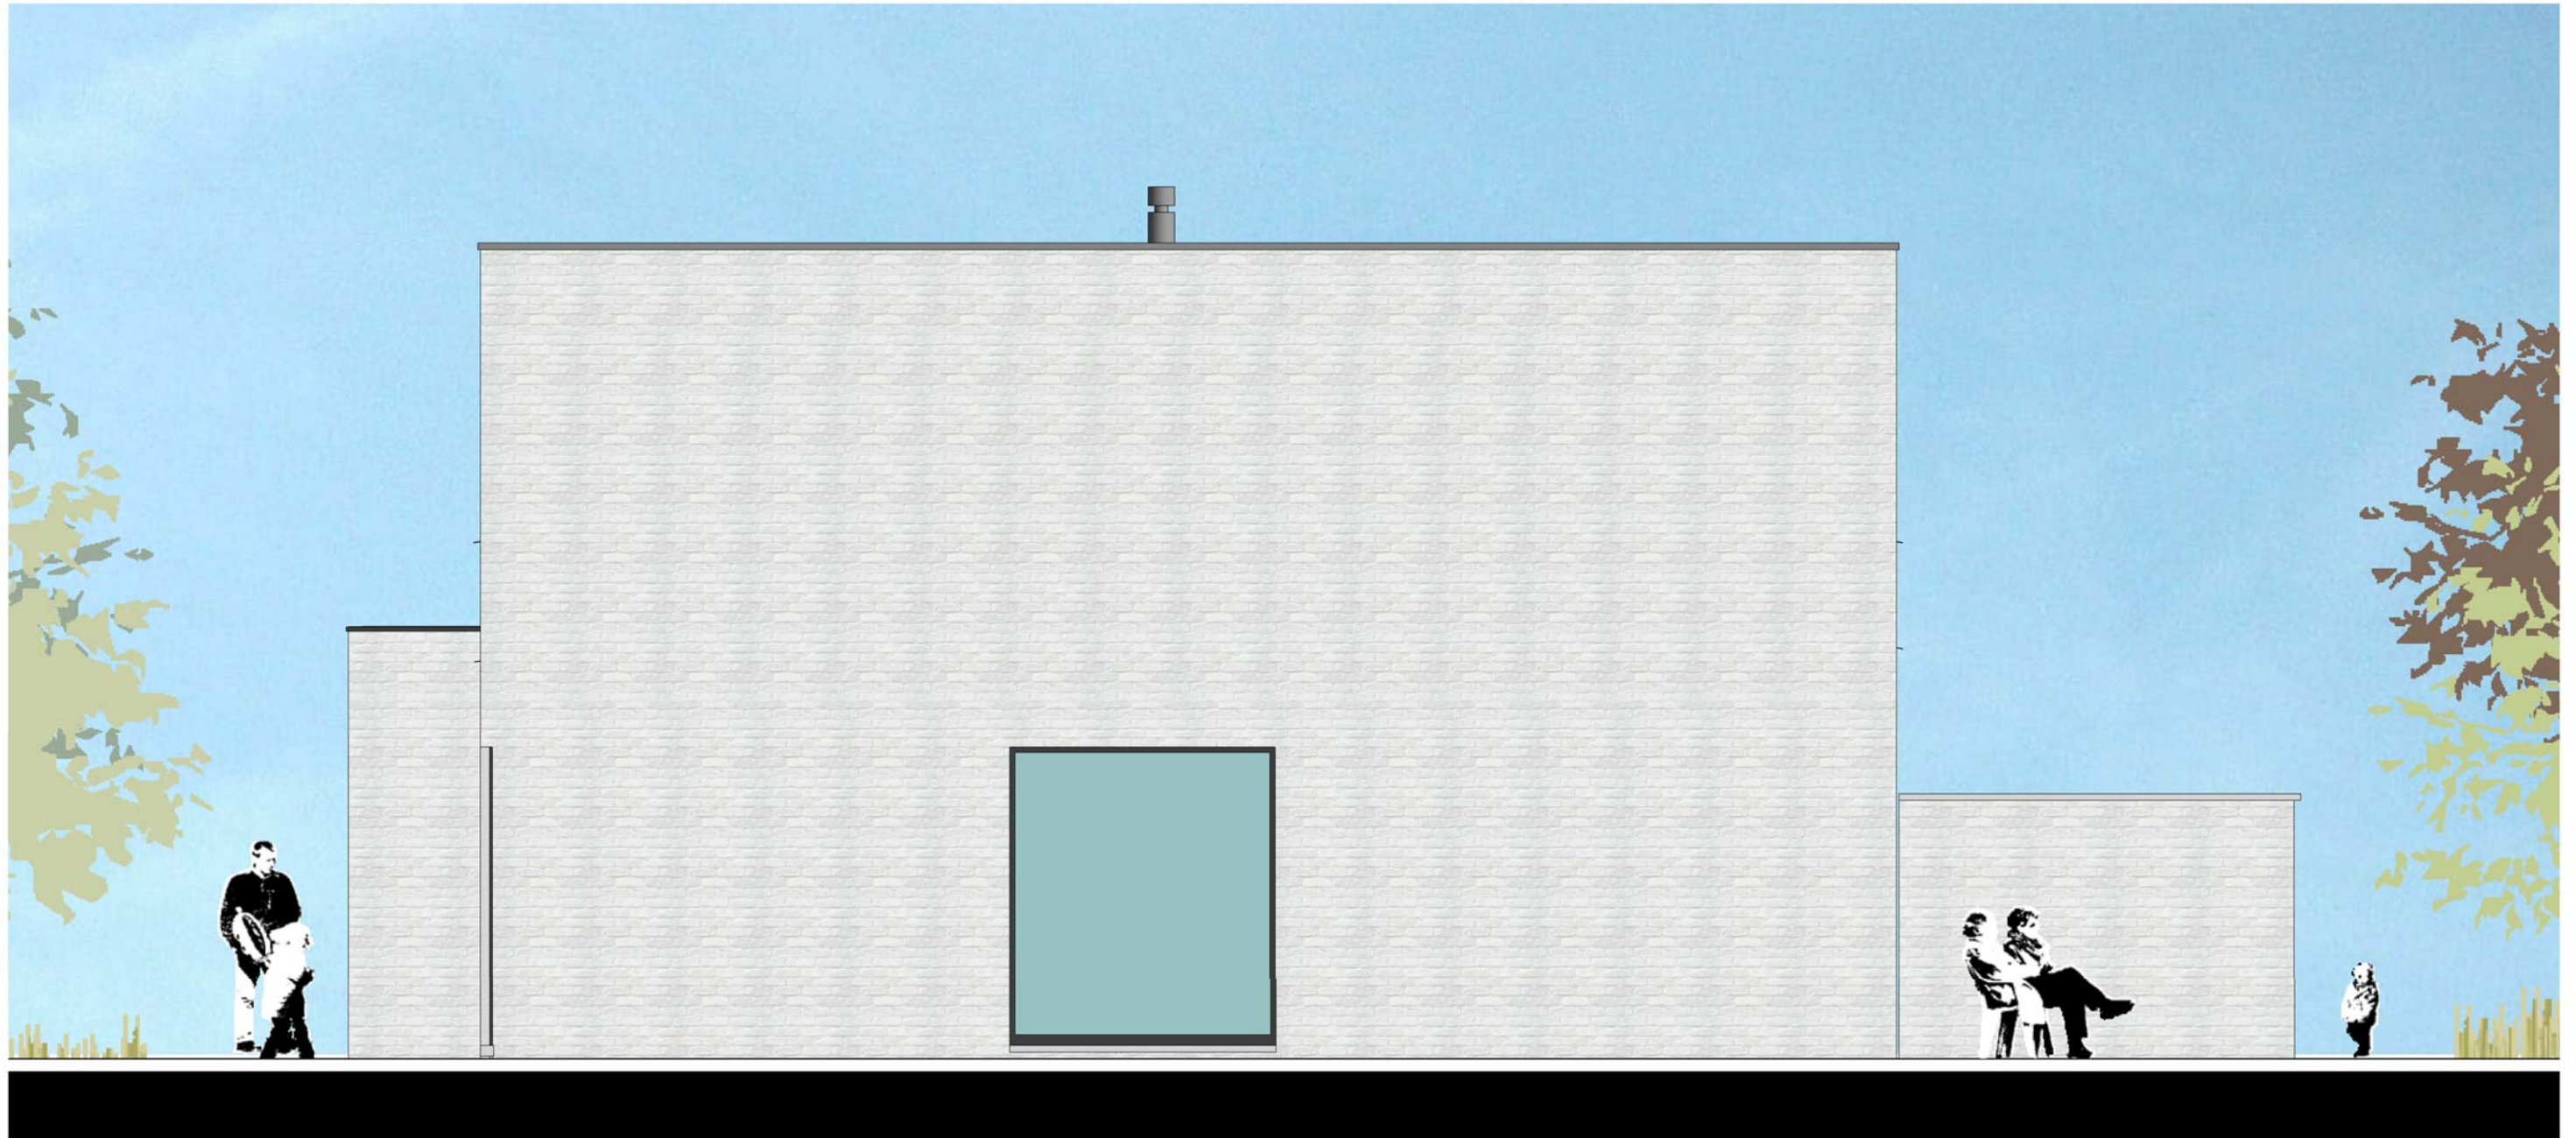

RECHTERZIJGEVEL LOT 6